



INQUADRAMENTO AEROSTAZIONE PIANO TERRA 1:1000

AEROSTAZIONE PIANO TERRA

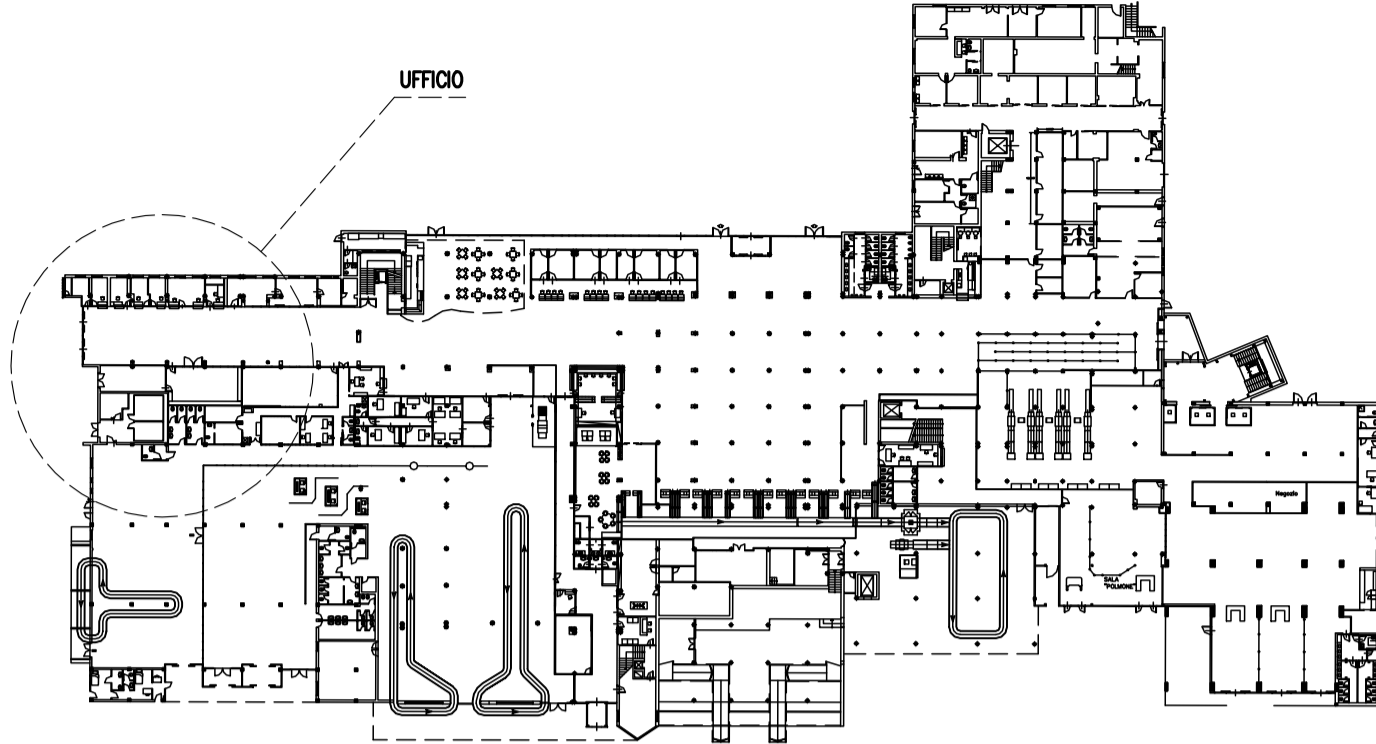

UFFICIO 1:50

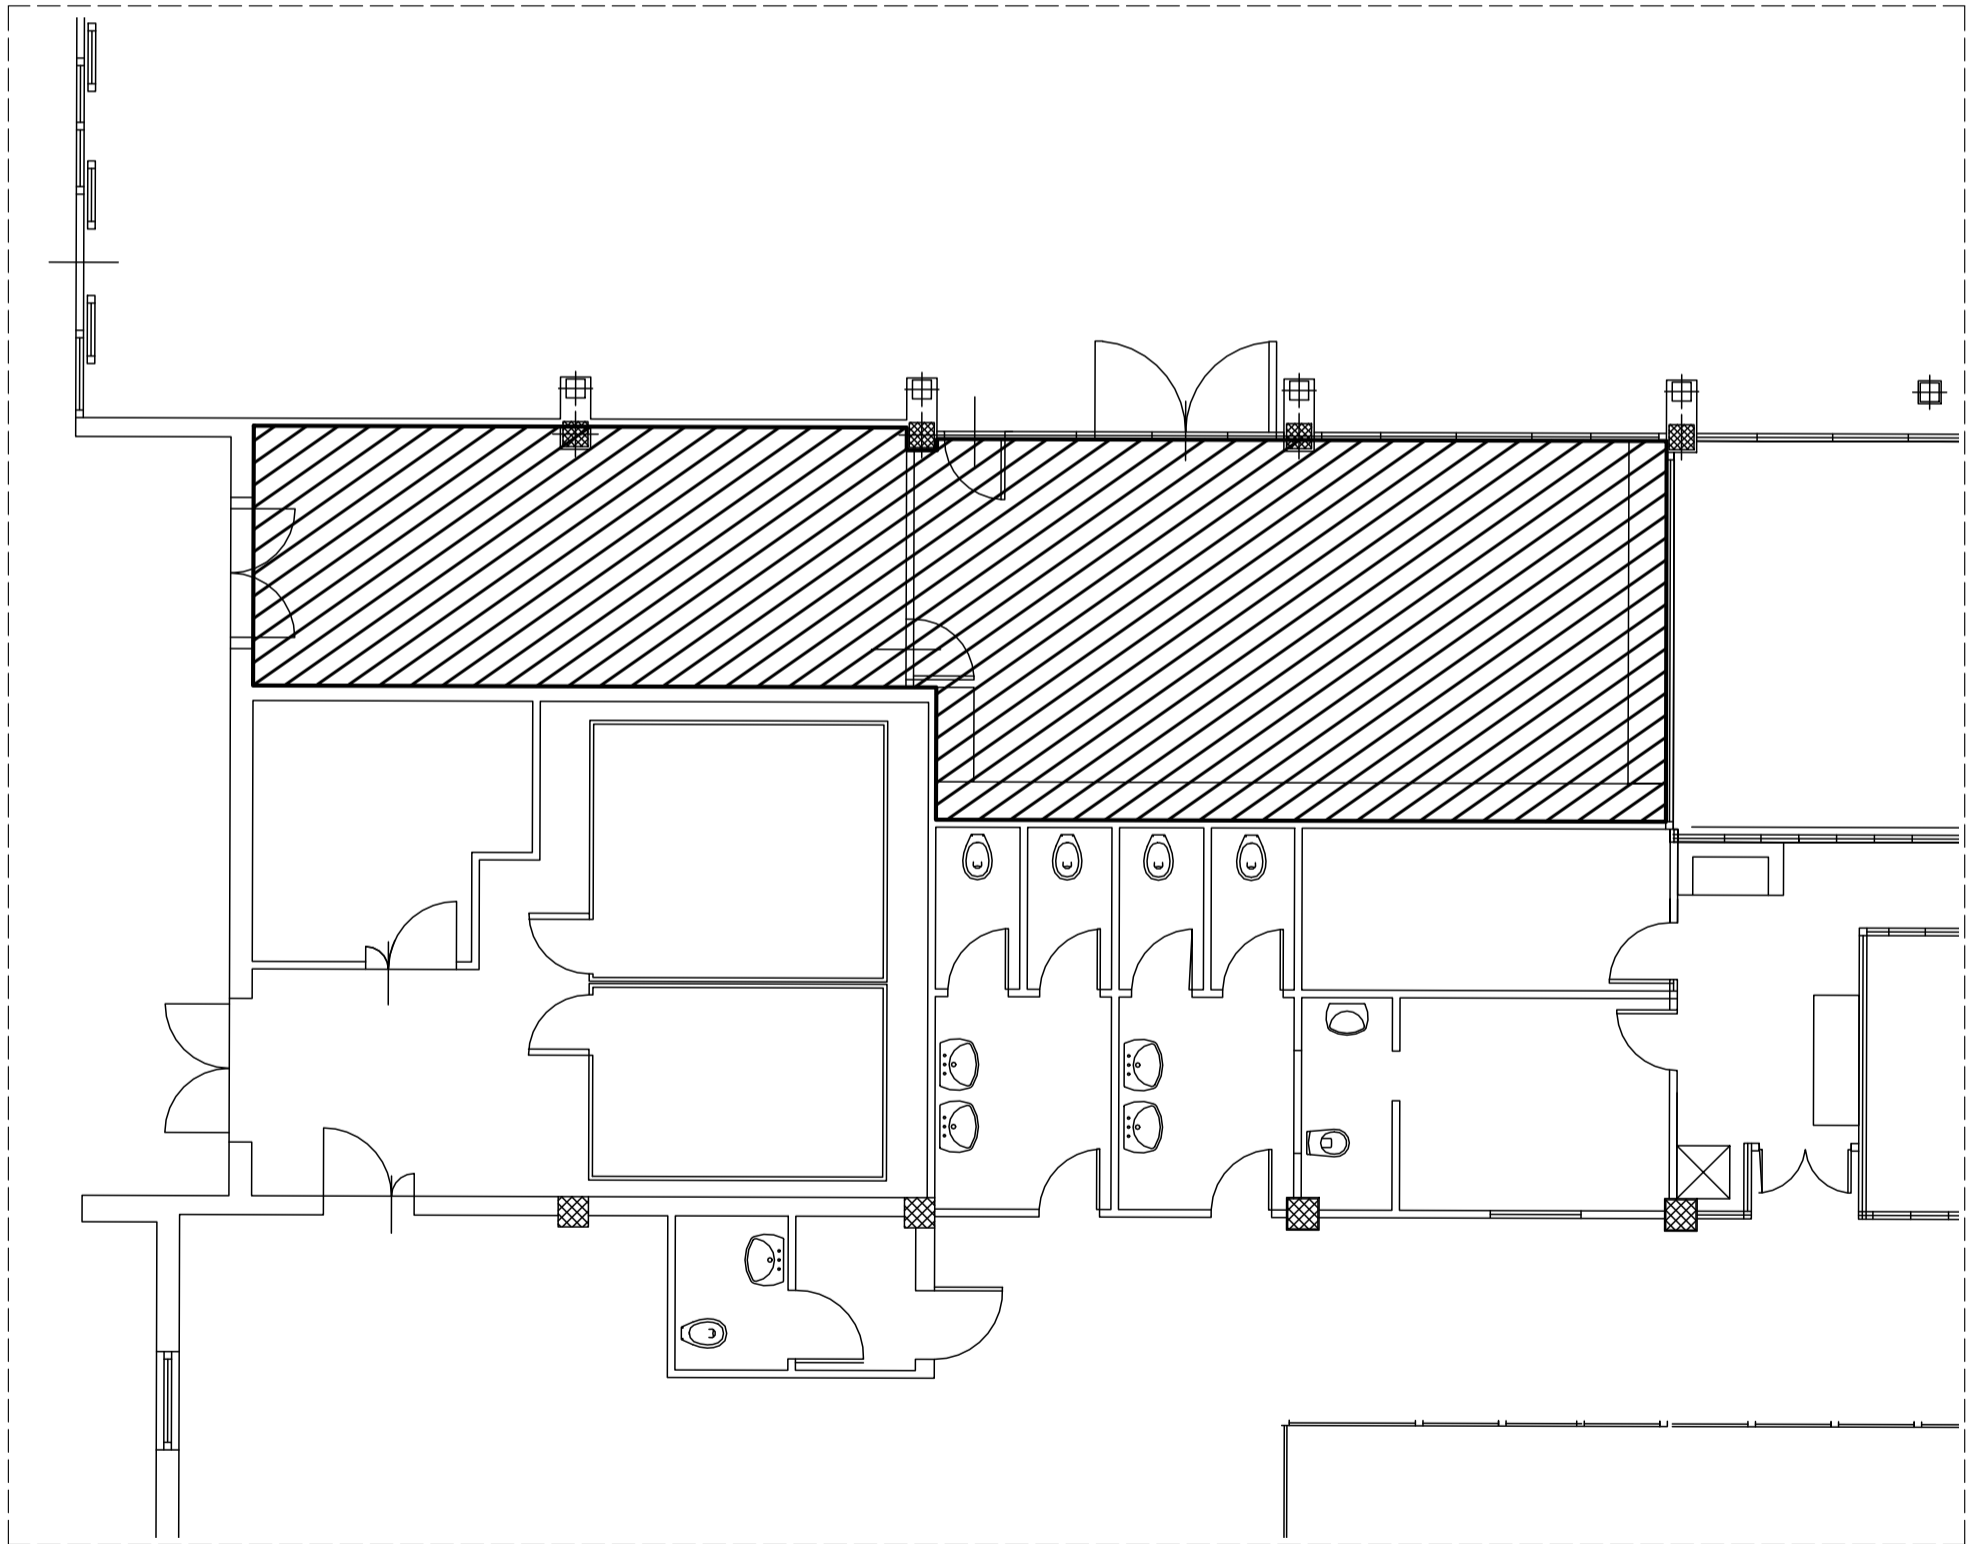

UFFICIO

Su = 78,40 mq